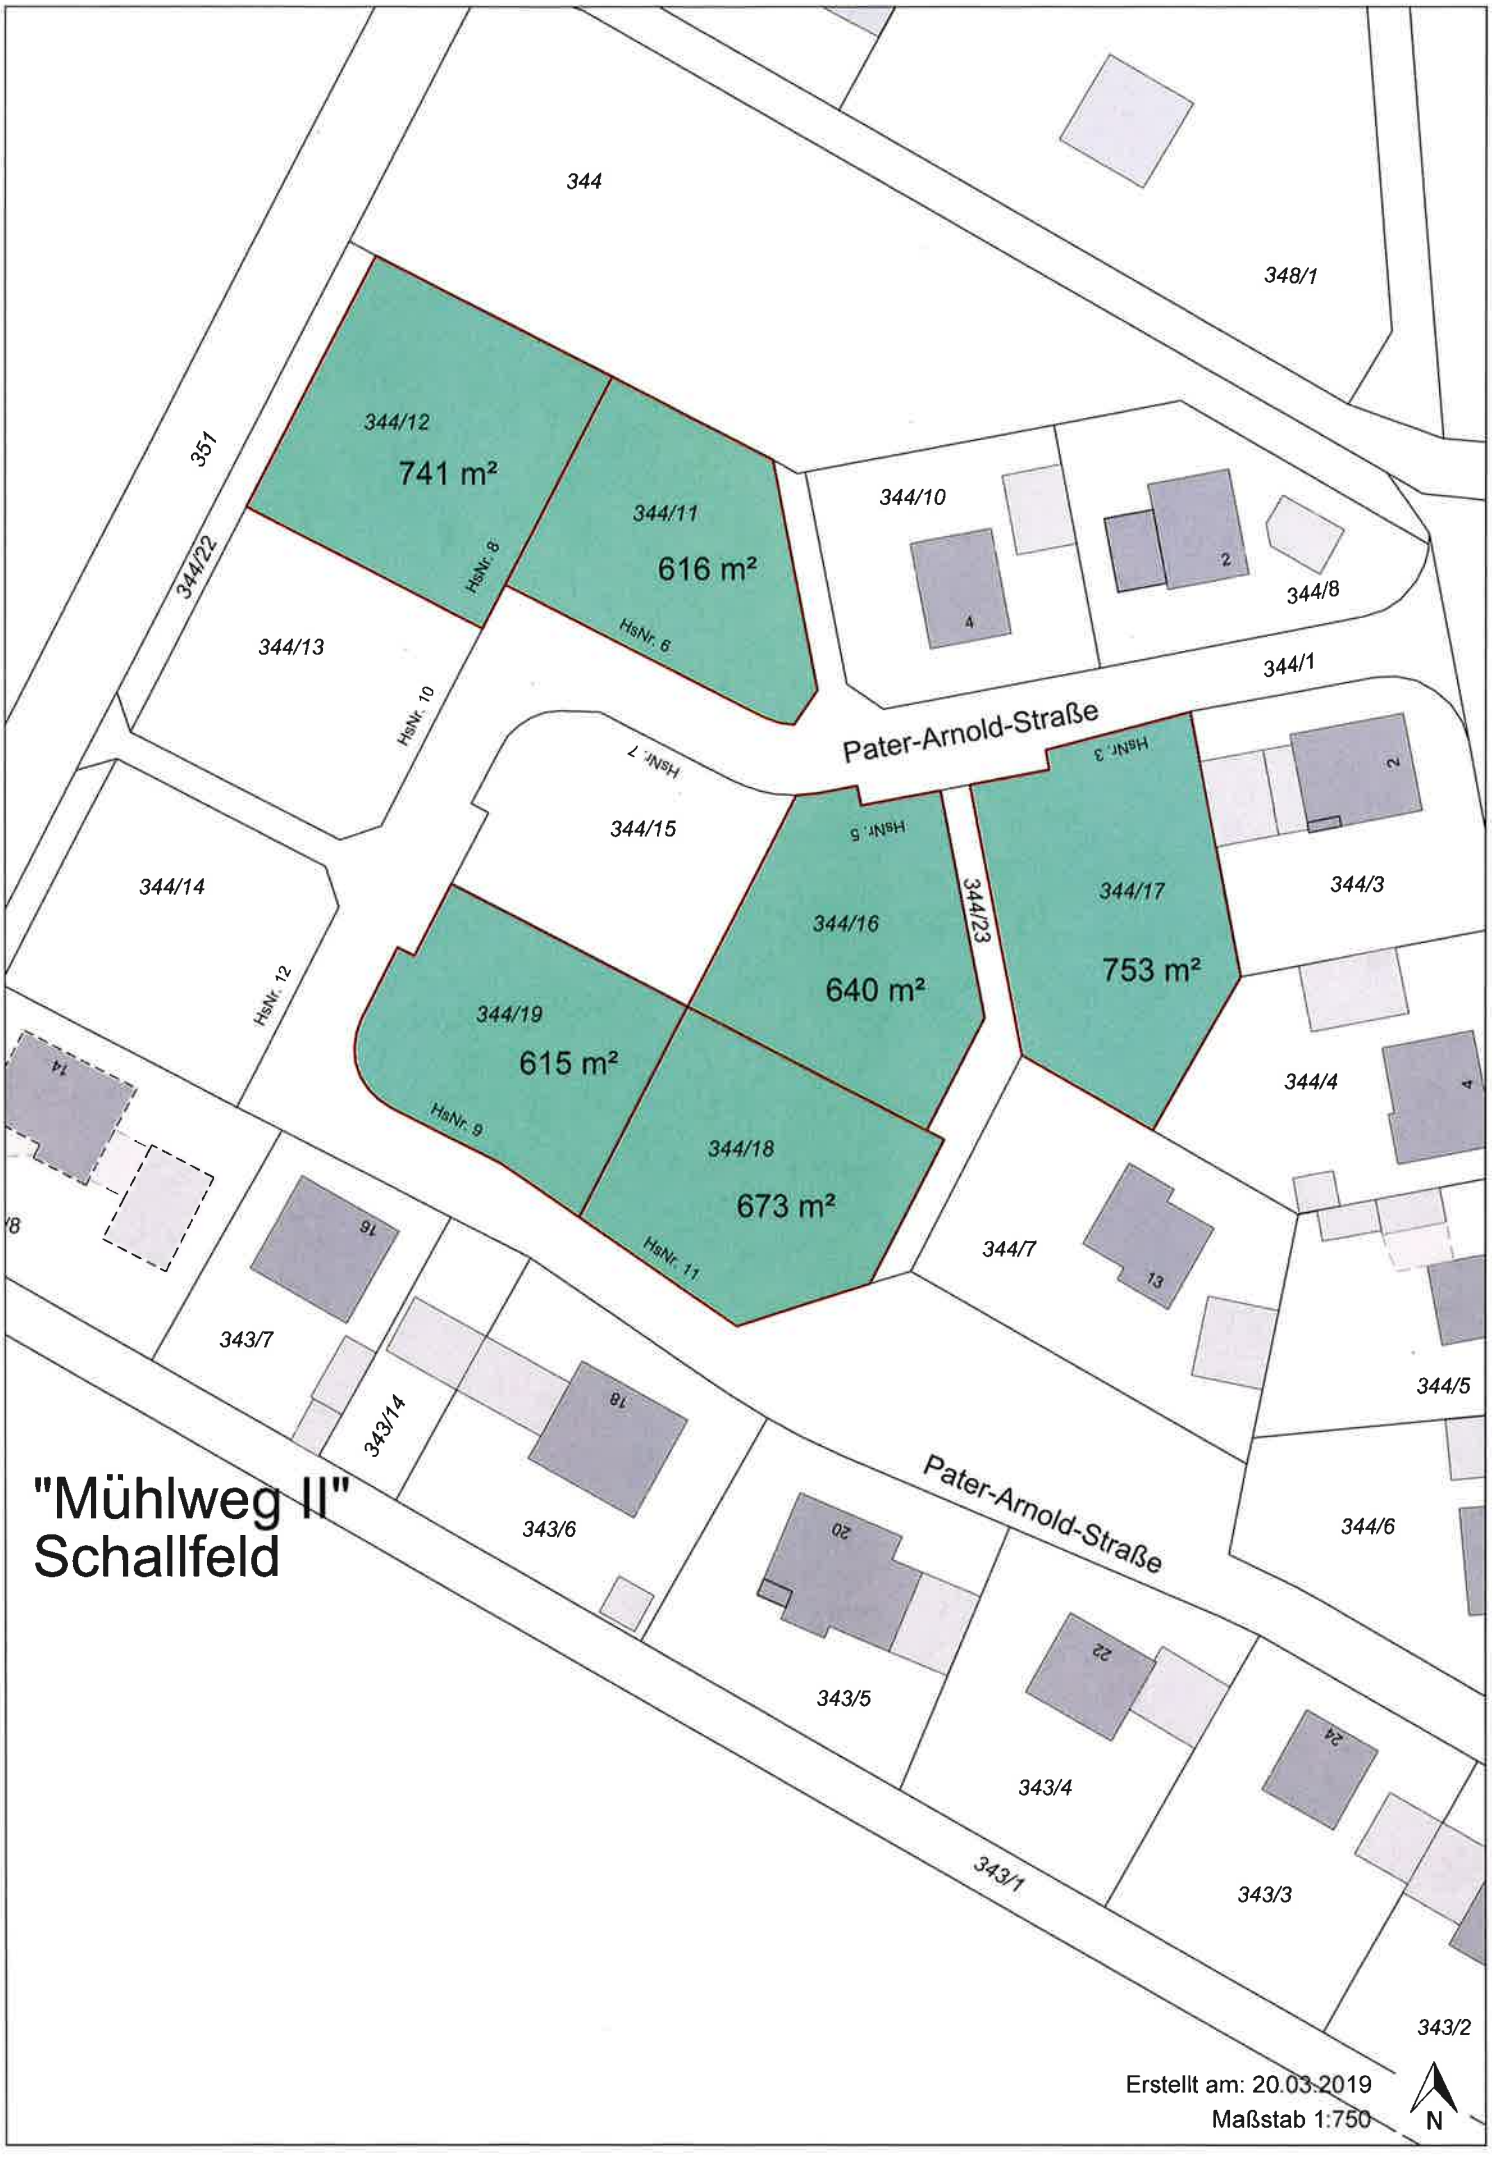
344
348/1
351
344/12
741 m²
HsNr. 8
344/11
616 m²
HsNr. 6
344/22
344/13
HsNr. 10
344/10
4
2
344/8
344/1
Pater-Arnold-Straße
HsNr. 7
344/15
HsNr. 5
344/16
640 m²
344/23
HsNr. 3
344/17
753 m²
2
344/3
344/14
HsNr. 12
344/19
615 m²
HsNr. 9
344/18
673 m²
HsNr. 11
344/4
4
14
16
343/7
343/14
18
344/7
13
344/5
"Mühlweg II"
Schallfeld
Pater-Arnold-Straße
343/6
20
344/6
343/5
22
343/4
24
343/3
343/1
343/2
Erstellt am: 20.03.2019
Maßstab 1:750
N