

1. Geltungsbereich

 Grenze des Geltungsbereichs des Flächennutzungsplanes


2. Verkehrsflächen

 Parkplatz

Gemeinde Donnersdorf
GEMEINDETEIL Falkenstein
Landkreis Schweinfurt

7. Änderung Flächennutzungsplan

M = 1 : 2000

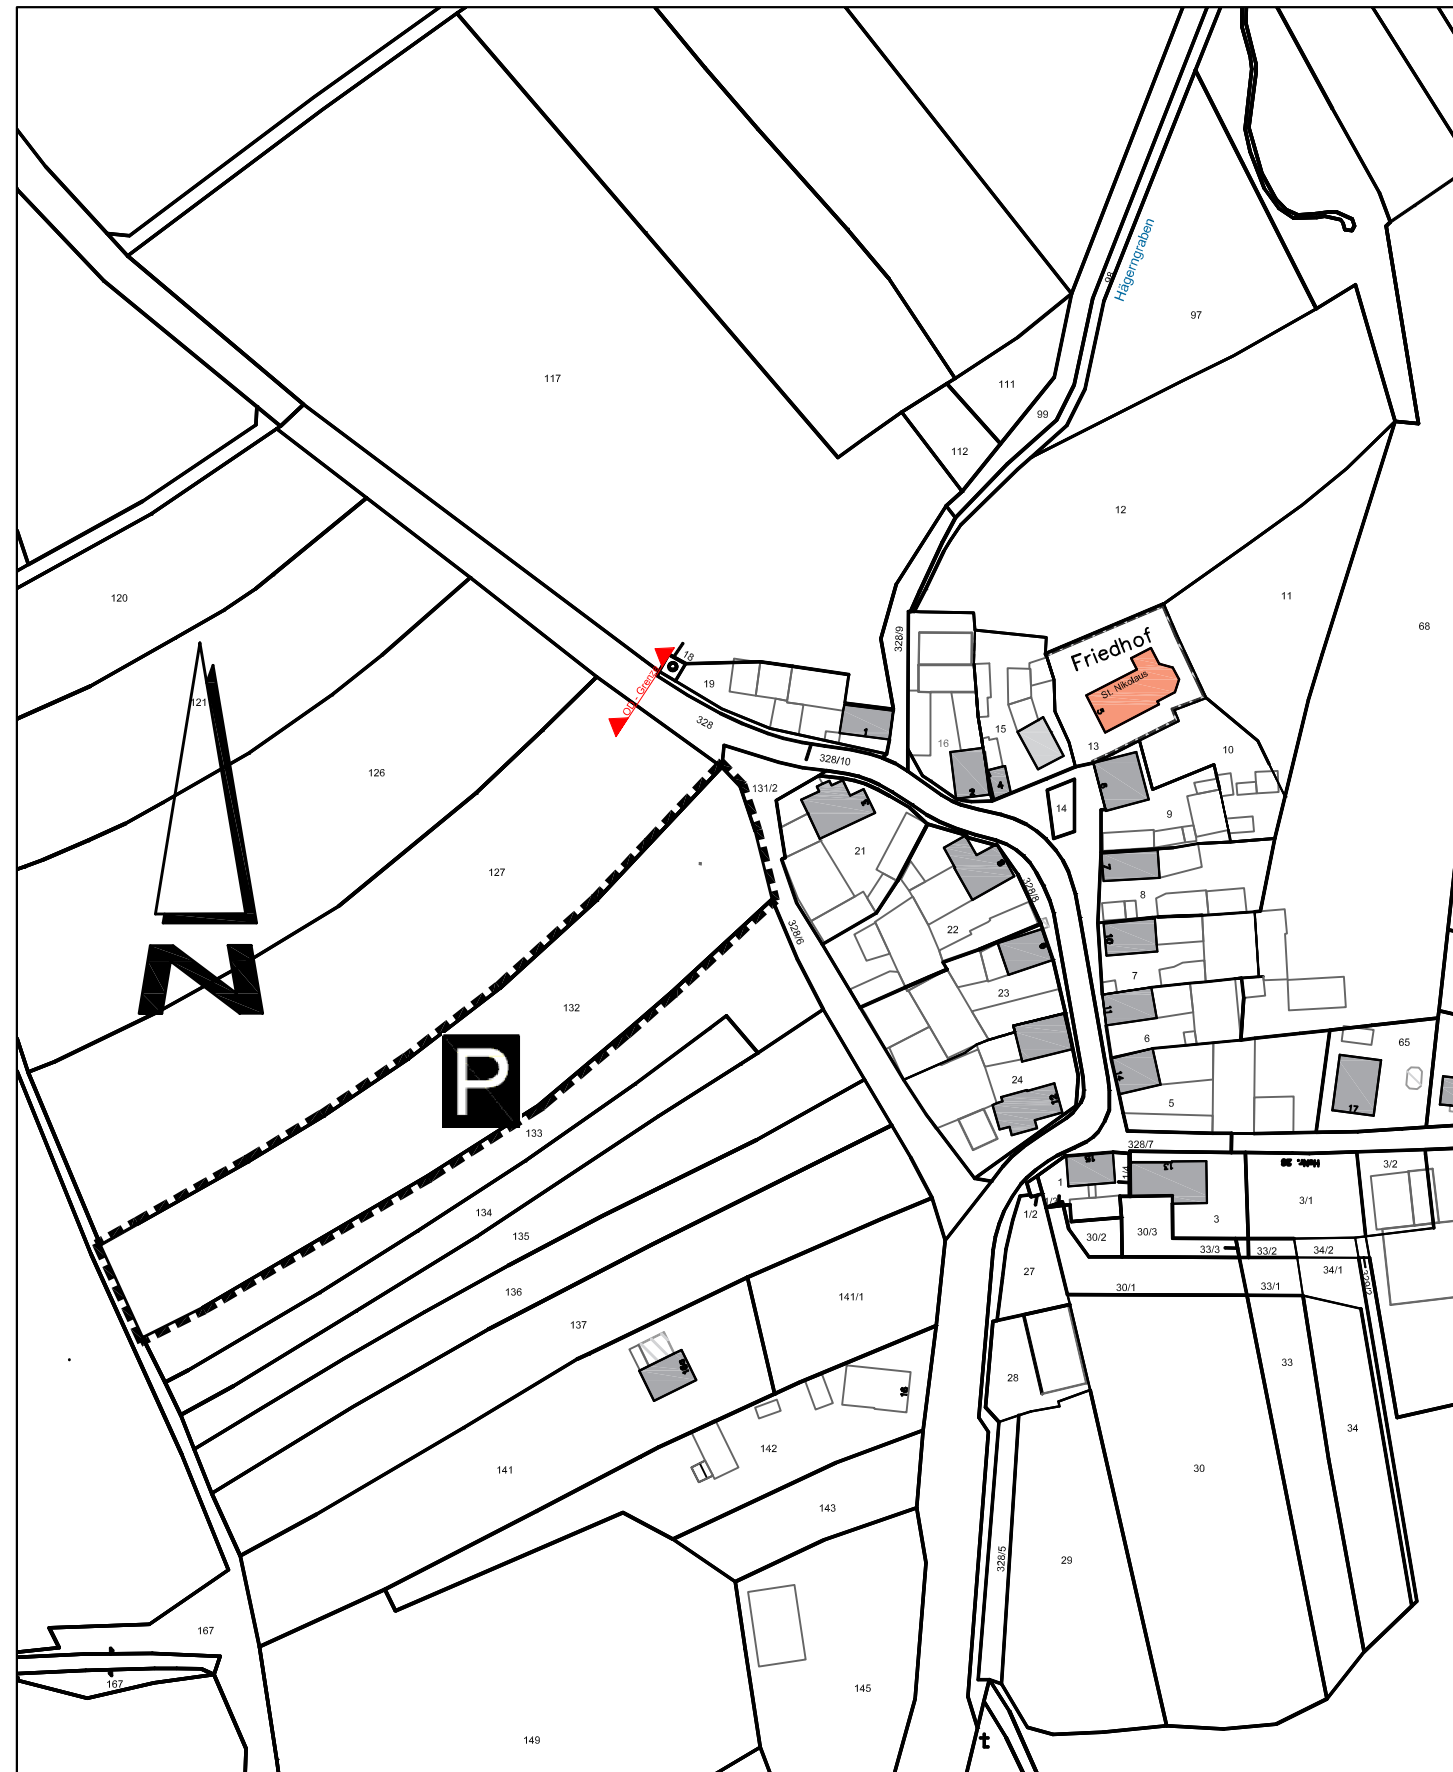

Verfahrensvermerke

1. Der Gemeinderat hat in der Sitzung vom 29.04.2019 die 7. Änderung des Flächennutzungsplanes beschlossen.
2. Die Bürgerbeteiligung gemäß § 3 Abs. 1 BauGB mit öffentlicher Darlegung und Anhörung für den Entwurf der 7. Änderung des Flächennutzungsplanes in der Fassung von _____ hat in der Zeit vom _____ bis _____ stattgefunden.
3. Der Entwurf der Änderung des Flächennutzungsplanes, in der Fassung vom _____, wurde mit dem Erläuterungsbericht gemäß § 3 Abs. 2 BauGB in der Zeit vom _____ bis _____ öffentlich ausgelegt.
4. Die Gemeinde Donnersdorf hat mit Beschluss des Gemeinderats vom _____ die 7. Änderung des Flächennutzungsplanes, gemäß § 5 BauGB, in der Fassung vom _____ festgestellt.
6. Die Erteilung der Genehmigung der Änderung des Flächennutzungsplanes wurde am _____ gem. § 6 Abs. 5 BauGB ortsüblich bekannt gemacht. Die Änderung des Flächennutzungsplanes ist damit seit dem _____ wirksam. Die Änderung des Flächennutzungsplanes mit Erläuterungsbericht wird zu jedermanns Einsicht während der allgemeinen Dienststunden in der Verwaltungsgemeinschaft Gerolzhofen bereitgehalten. Jedermann kann über den Inhalt Auskunft verlangen.

Donnersdorf, den

Klaus Schenk, 1. Bürgermeister

Die 7. Änderung des Flächennutzungsplanes der Gemeinde Donnersdorf wurde mit Bescheid des Landratsamtes Schweinfurt vom _____ Nr. _____ gemäß §6 Abs. 1, 2 BauGB genehmigt.

Schweinfurt,
Landratsamt Schweinfurt
i.A.