


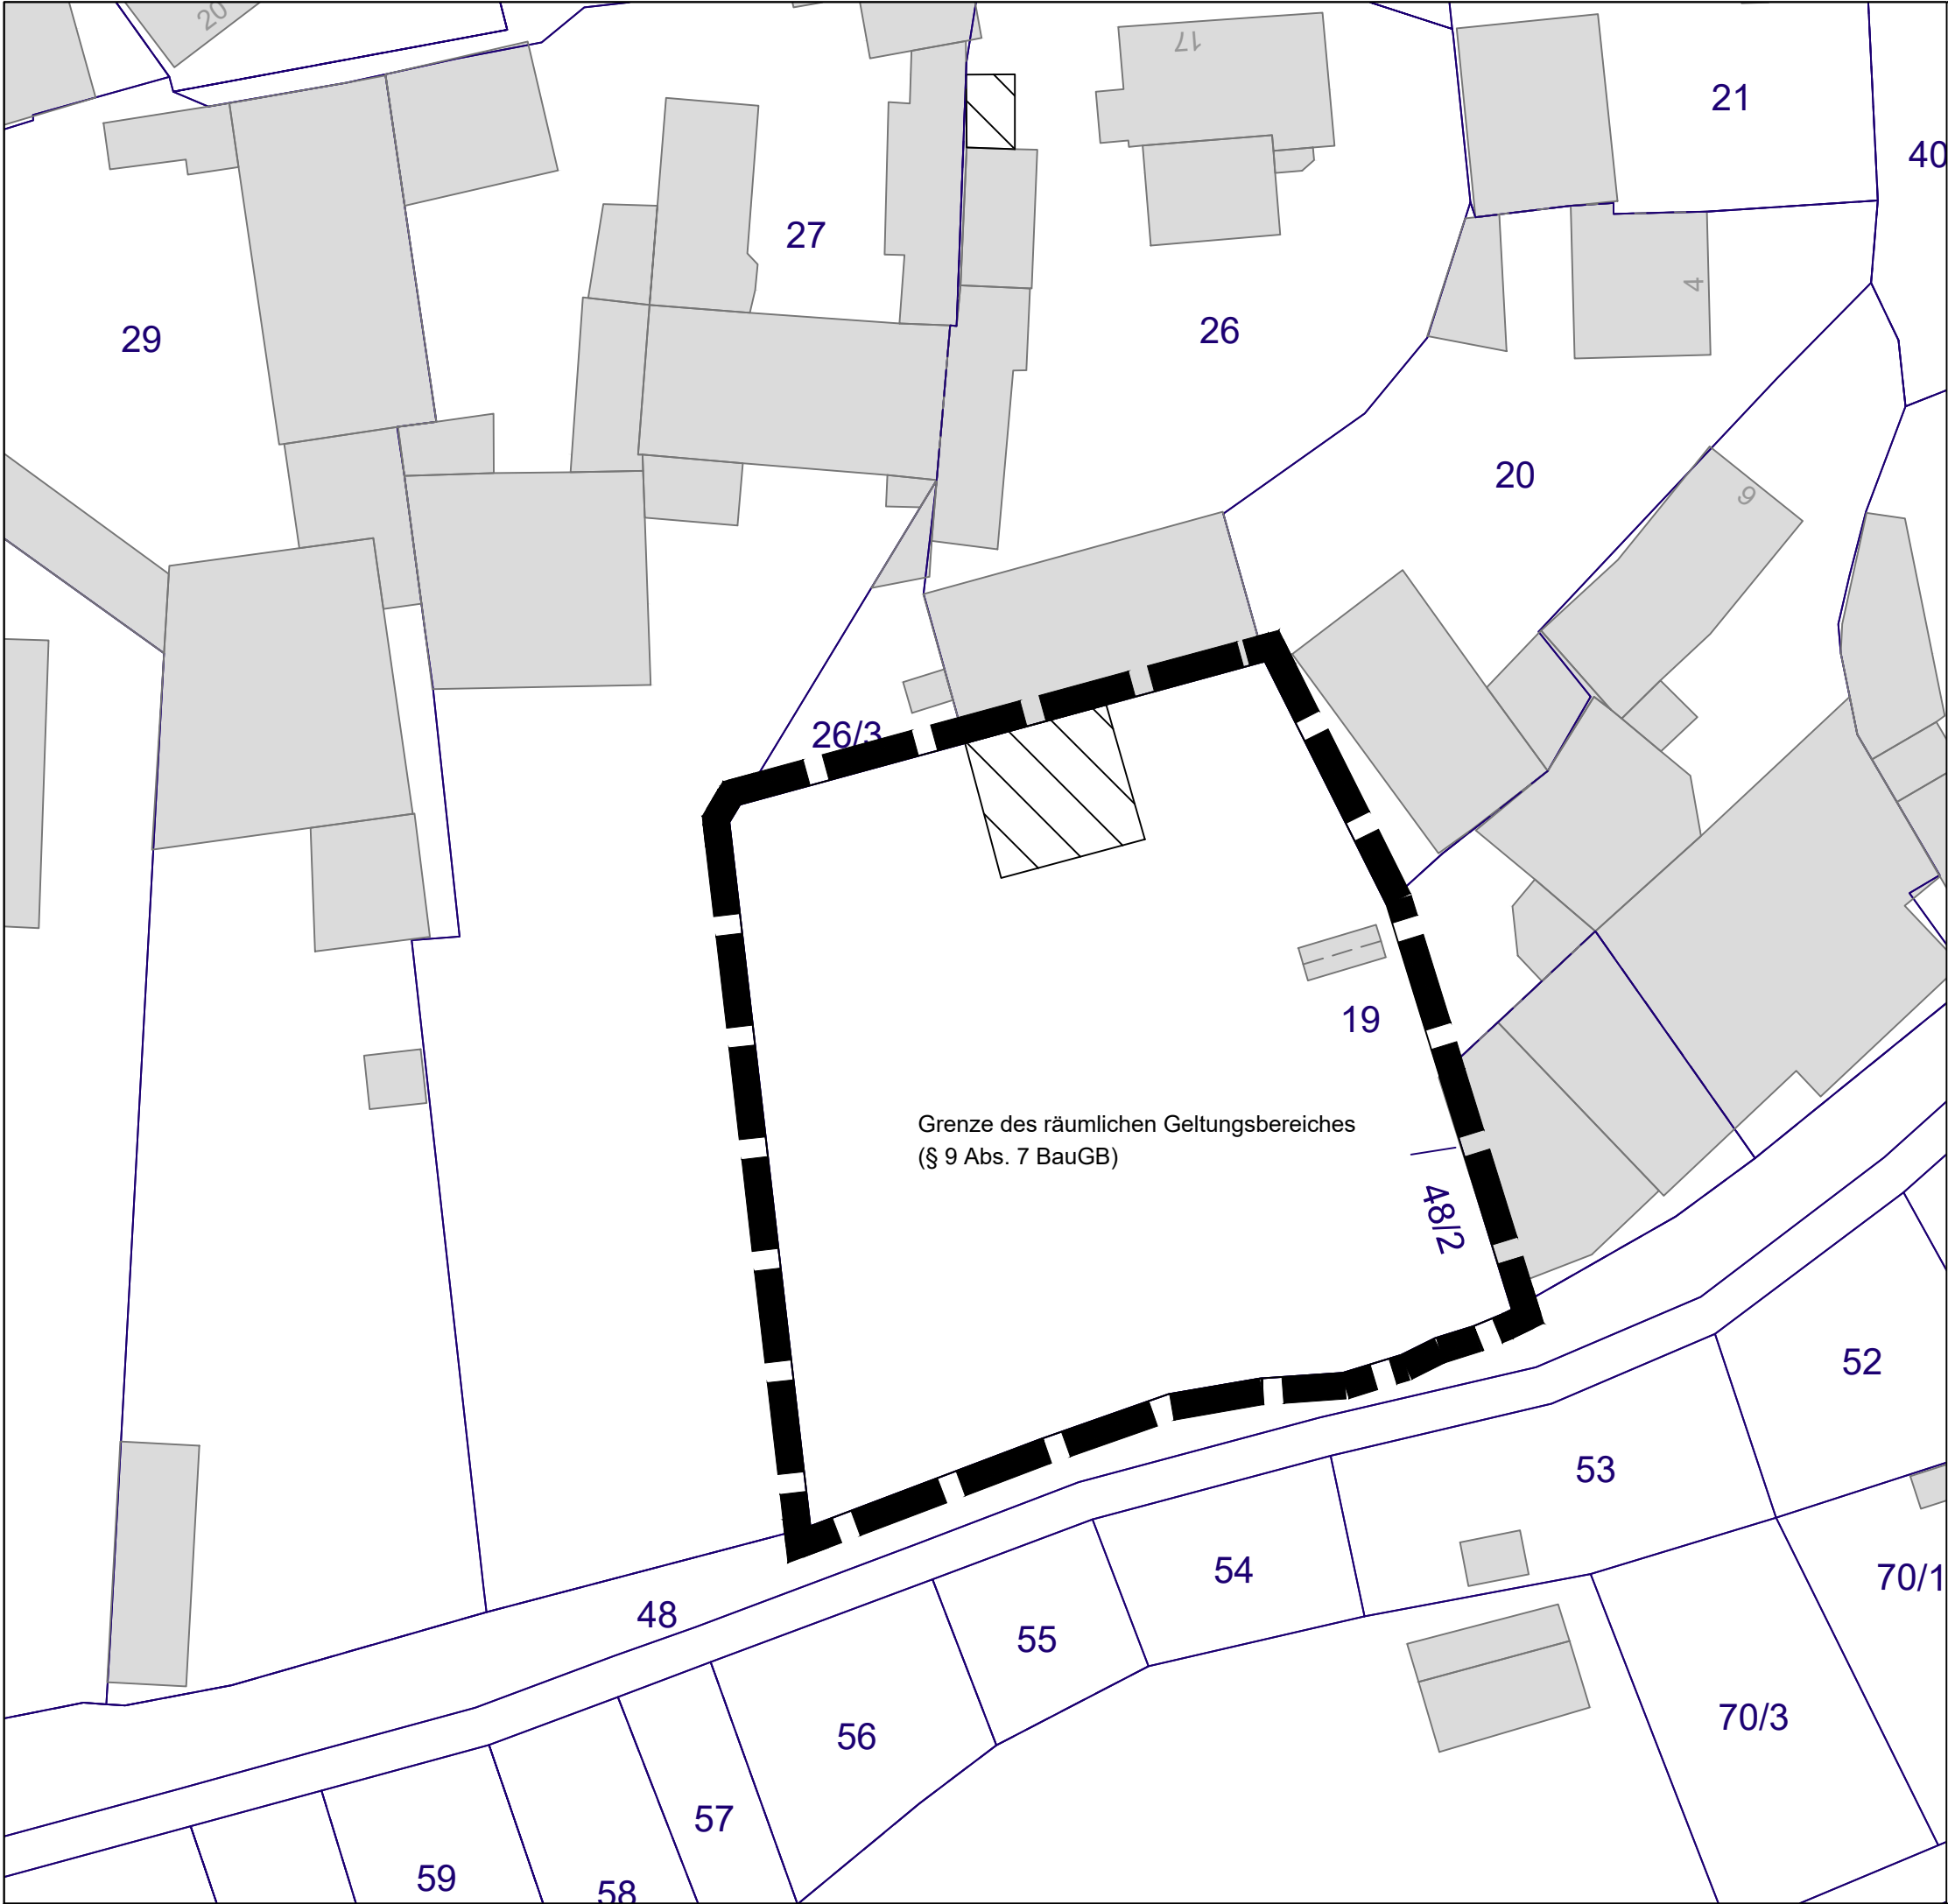

Verfahrensvermerke

1. Der Gemeinderat hat in der Sitzung vom 27.04.2026 gemäß § 2 Abs. 1 BauGB die Aufhebung des Bebauungsplans „Am Seehausbach II“ beschlossen.
2. Zu den Aufhebungsunterlagen in der Fassung vom __. __. 2026 wurden die Behörden und sonstigen Träger öffentlicher Belange gemäß § 4 Abs. 2 BauGB in der Zeit vom __. __. 2026 bis __. __. 2026 beteiligt.
3. Die Aufhebungsunterlagen in der Fassung vom __. __. 2026 wurde mit der Begründung gemäß § 3 Abs. 2 BauGB in der Zeit vom __. __. 2026 bis __. __. 2026 im Internet veröffentlicht. Zusätzlich zur Veröffentlichung im Internet wurden die Unterlagen bei der Verwaltungsgemeinschaft Gerolzhofen während der allgemeinen Dienststunden zur öffentlichen Einsichtnahme bereitgehalten.
4. Die Gemeinde hat mit Beschluss des Gemeinderates vom __. __. 2026 die Aufhebung des Bebauungsplanes „Am Seehausbach II“ gem. § 10 Abs. 1 BauGB als Satzung beschlossen.

Sulzheim, den __. __. __.

Siegel

Katharina Stark, 1. Bürgermeisterin

5. Der Satzungsbeschluss der Aufhebung des Bebauungsplans wurde am __. __. 2026 gem. § 10 Abs. 3 Halbsatz 2 BauGB, ortsüblich, mit dem Hinweis darauf, dass Unterlagen zur Einsicht in bei der Verwaltungsgemeinschaft Gerolzhofen während der allgemeinen Dienststunden bereitgehalten wird, bekannt gemacht. Weiter wurde darauf hingewiesen, dass über den Inhalt auf Verlangen Auskunft gegeben wird. Auf die Rechtsfolgen des § 44 Abs. 3 S. 1 und 2 sowie Abs. 4 BauGB und die §§ 214 und 215 BauGB wurde in der Bekanntmachung hingewiesen. Der Aufhebungssatzung ist damit in Kraft getreten.

Sulzheim, den __. __. __.

Siegel

Katharina Stark, 1. Bürgermeisterin

**Aufhebung
des Bauungsplanes "Am Seehausbach II"**

Stand: 07.07.2026

Maßstab: 1:500
(Papierformat DIN A3)

Gemeinde Sulzheim
Ortsteil Alitzheim
Landkreis Schweinfurt
VG Gerolzhofen
Wilhelm-Behr-Str. 10
97529 Sulzheim



Ingenieurbüro für Bauwesen
Dipl. Ing. (FH) Frank M. Braun M. Eng. Beratender Ingenieur

Würzburg Falkenstraße 1 97076 Würzburg
Tel. 0931/ 465 84 96 - 0
Frankenbrunn Forststraße 3 97723 Oberthulba
Röthlein Ahornweg 5 97520 Röthlein
www.planungsschmiede.de

